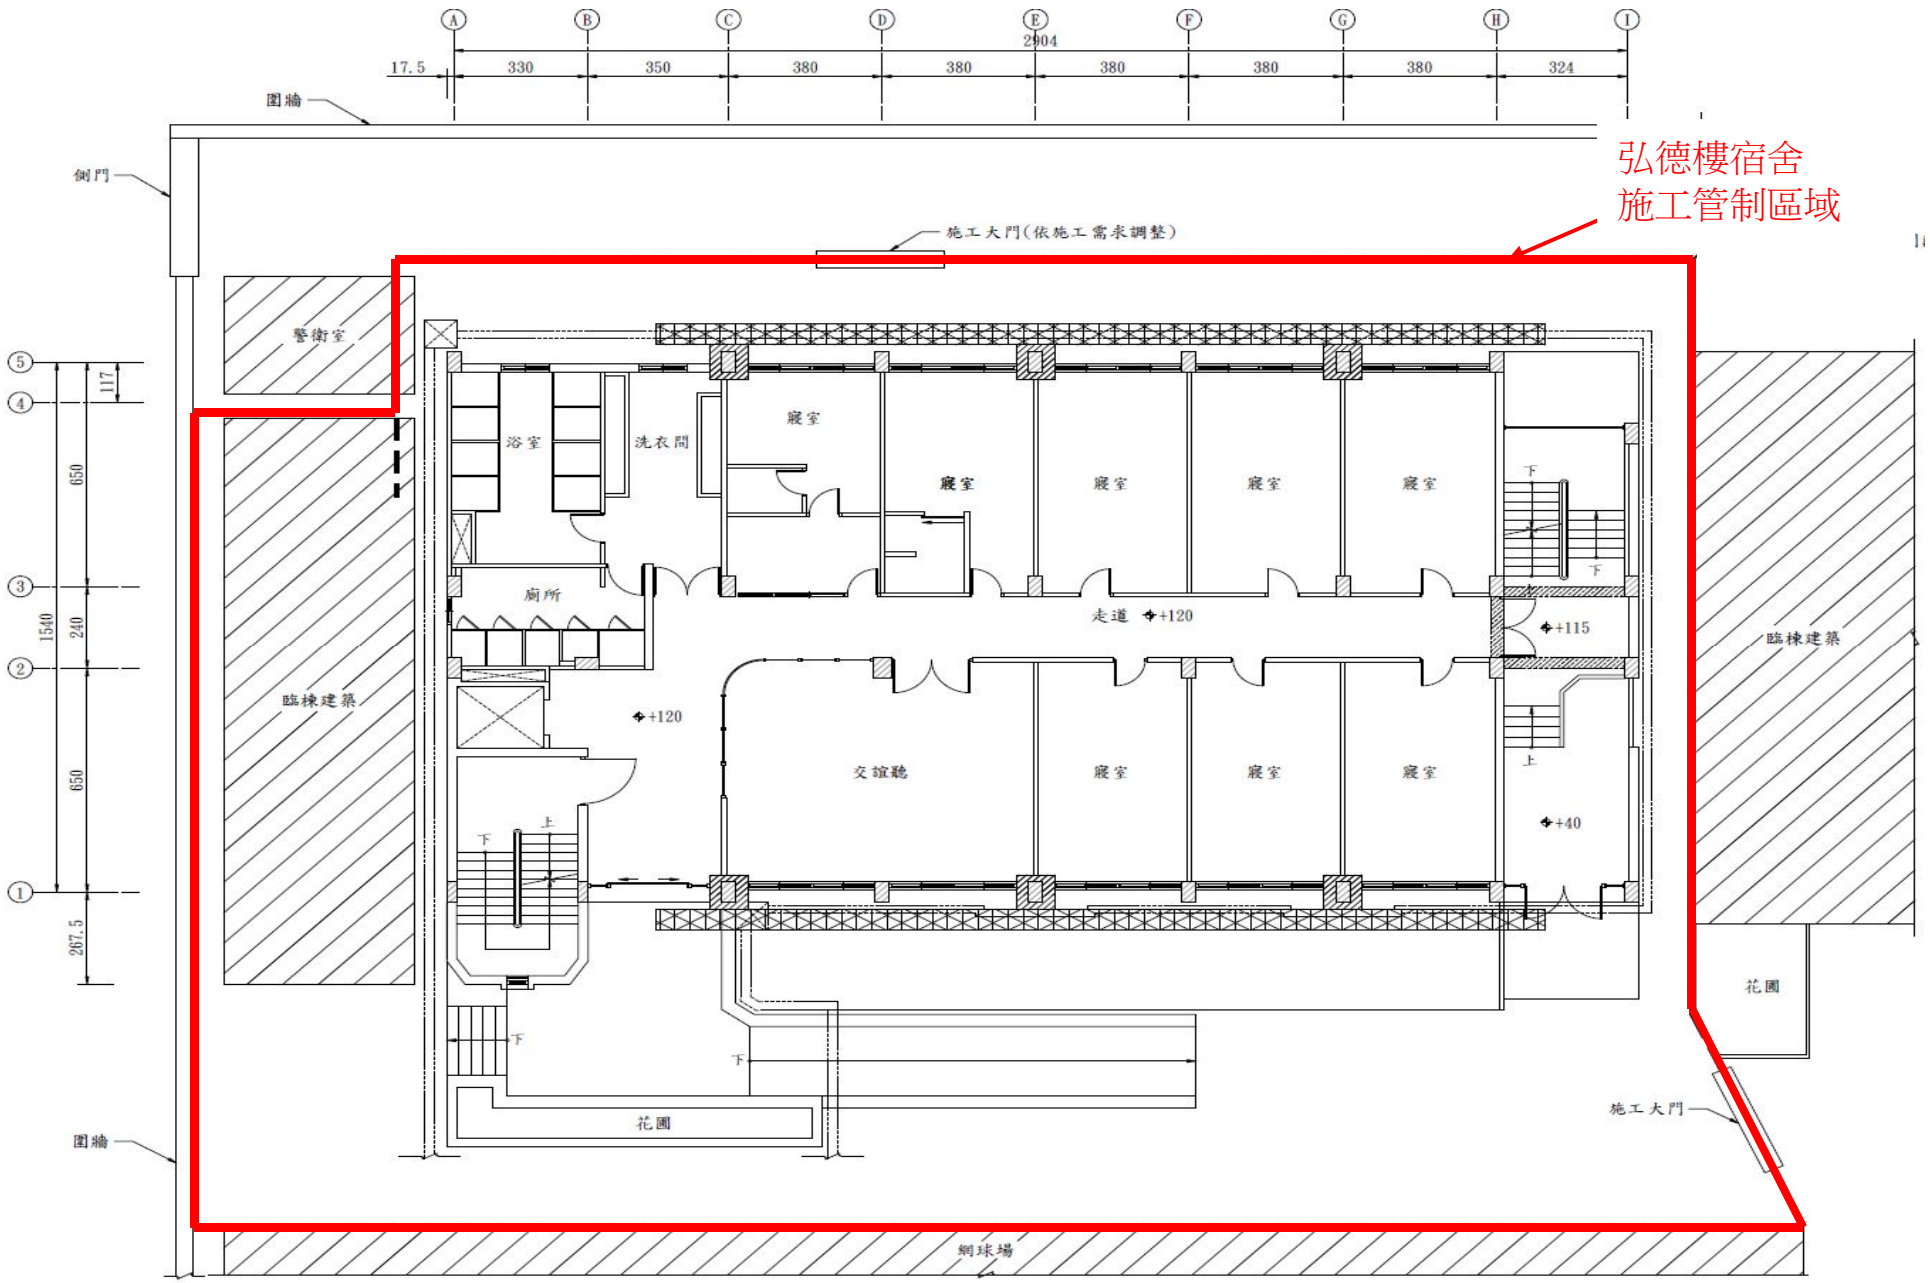
弘德樓宿舍
施工管制區域
圍牆
側門
施工大門(依施工需求調整)
警衛室
浴室
洗衣間
寢室
寢室
寢室
寢室
寢室
寢室
廁所
走道 +120
+115
臨棟建築
臨棟建築
+120
交誼廳
寢室
寢室
寢室
+40
花園
花園
施工大門
圍牆
網球場
2904
17.5
330
350
380
380
380
380
380
324
117
650
240
1540
650
267.5